

日本最大級の環境展示会 エコパワーツ2012


※基礎壁面(事務局工事)に関してのご注意

本展示会は、出展申込小間形態で基礎工事内容が異なります。

- スタンダードスペース(9小間以上の独立小間) ... 基礎壁面の設置はありません。
- スタンダードブース(8小間以下のブース) ... 背面と他社との間仕切り壁面の施工を行います。
※通路側の施工はありません。
- ミニスペース(2m×2m) 基礎壁面の設置はありません。

東京ビッグサイト 東1.2.3ホール S=1/700 (A3出力)

■このレイアウトは、11月26日(月)現在のレイアウトです。
今後、出展状況などにより変更になる場合があります。予め、ご了承下さい。

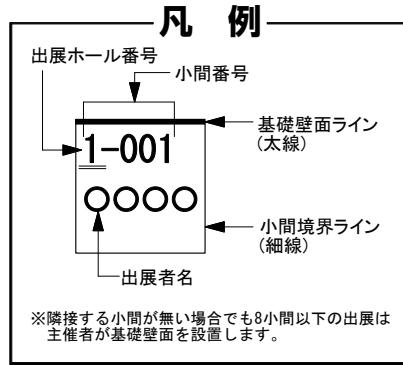

東3ホール


小間番号: 3-001~

東2ホール

小間番号: 2-001~

東1ホール

小間番号: 1-001~

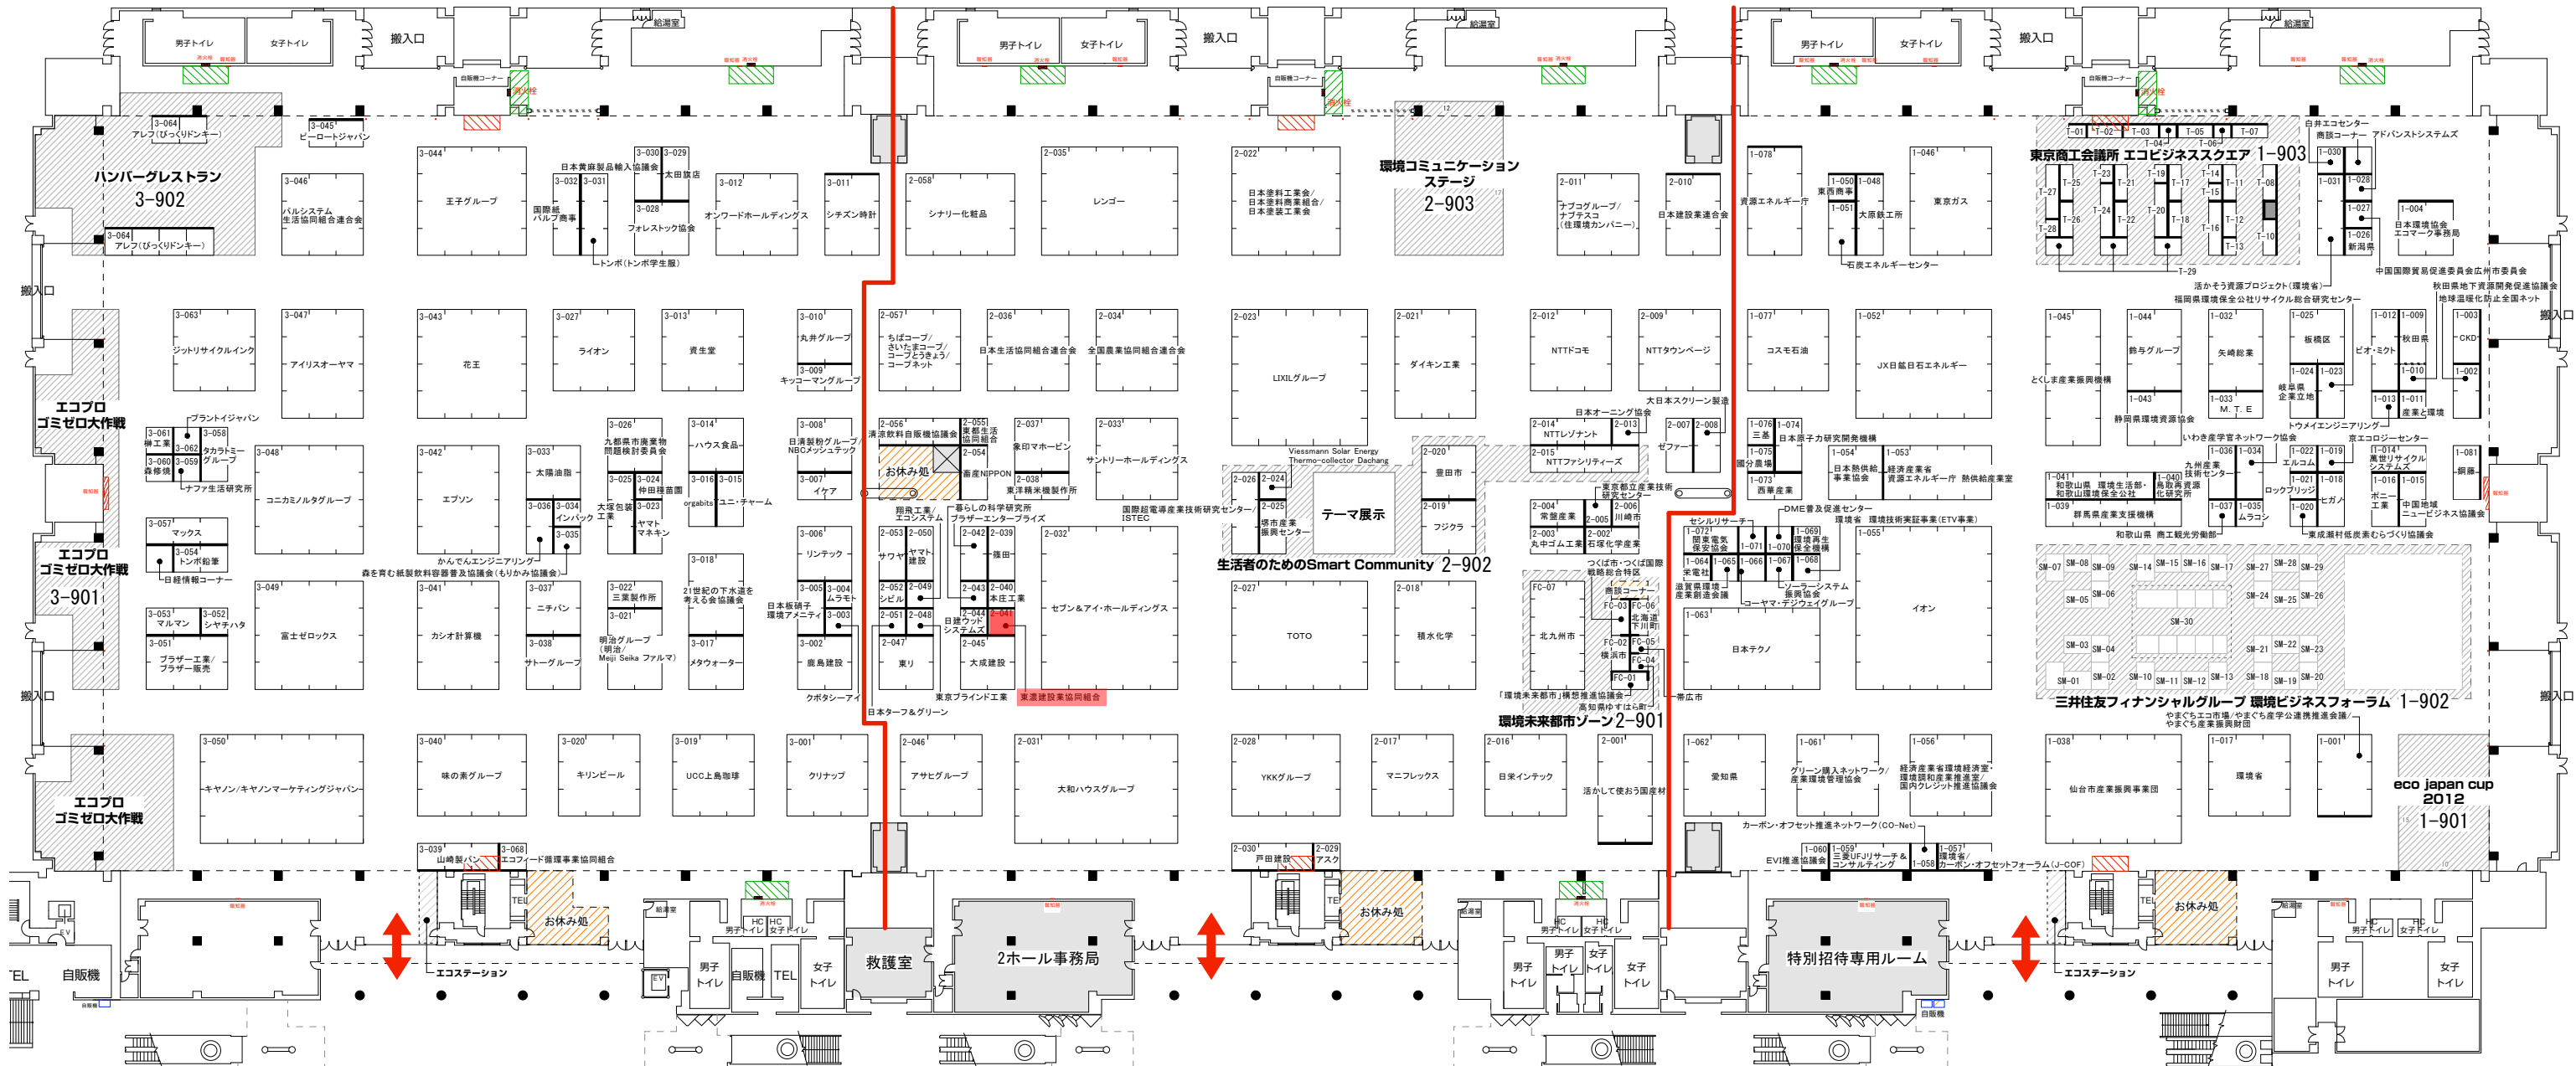

日本最大級の環境展示会 エコプロダクツ2012

※基礎壁面(事務局工事)に関してのご注意

本展示会は、出展申込小間形態で基礎工事内容が異なります。

- スタンダードスペース(9小間以上の独立小間) ... 基礎壁面の設置はありません。
- スタンダードブース(8小間以下のブース) ... 背面と他社との間仕切り壁面の施工を行います。
※通路側の施工はありません。
- ミニスペース(2m x 2m) 基礎壁面の設置はありません。

東京ビッグサイト 東4.5.6ホール S=1/700 (A3出力)

■このレイアウトは、11月26日(月)現在のレイアウトです。
今後、出展状況などにより変更になる場合があります。予め、ご了承下さい。

